


**ZONA 1 (2 esp.)**

**ZONA 2 (7 esp.)**


- AULA TALLER Y BODEGA DE MANTENIMIENTO 73,2 mt<sup>2</sup>
- SALA INTERACTIVA 1 74,6 mt<sup>2</sup>

- RECEPCION 7,6 mt<sup>2</sup>
- SALA DE ESPERA 49,1 mt<sup>2</sup>
- ADMINISTRACION Y SISTEMAS 22,75 mt<sup>2</sup>
- INTERNET Y MULTIMEDIA –  
ALTERNANDO ESPACIOS CON  
LA BIBLIOTECA 23,45 mt<sup>2</sup>
- BIBLIOTECA 54,7 mt<sup>2</sup>
- DIRECCION 14,88 mt<sup>2</sup>
- BAÑO DIRECCION 3,4 mt<sup>2</sup>

ACCESO

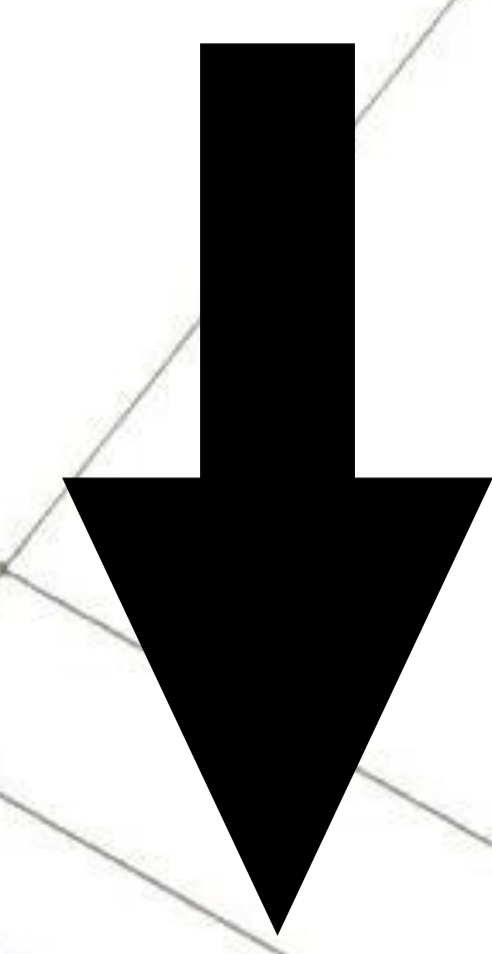

PARQUEADERO

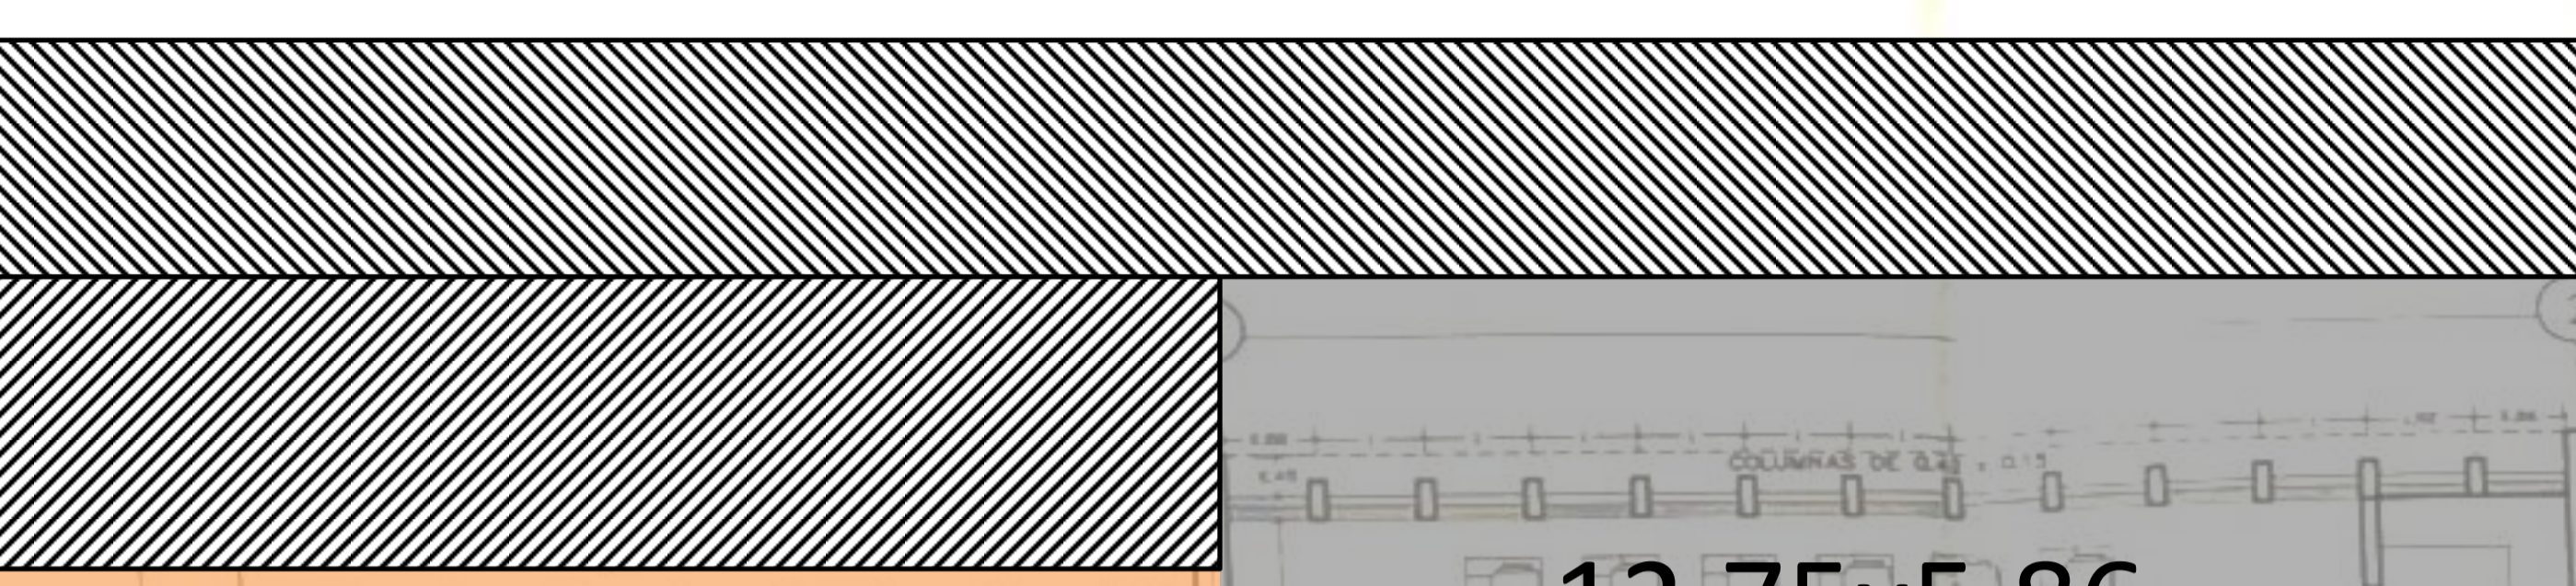

12,75x5,74=  
73, 2 mt<sup>2</sup>

12,75x5,86=  
74, 6 mt<sup>2</sup>

3,8x2 = 7,6 mt<sup>2</sup>

5,55x4.1=  
22,75 mt<sup>2</sup>

5,72x4.1=  
23,45 mt<sup>2</sup>

9,8+39.3=  
49, 1 mt<sup>2</sup>

11,3x4,8=  
54,7 mt<sup>2</sup>

4,9+9,9=  
14,88 mt<sup>2</sup>

1,84x1,85 = 3,4 mt<sup>2</sup>

DOMO PLANETARIO  
SECCIONES DE OBSERVACION  
RELOJ SOLAR  
204 mt<sup>2</sup>

**ZONA 3 (6 esp.)**

- SALA INTERACTIVA 3 85,26 mt<sup>2</sup>
- CUARTO DE ASEO 1,62 mt<sup>2</sup>
- BAÑOS 22,28 mt<sup>2</sup>
- AUDITORIO-CON La  
POSIBILIDAD DE SER DIVIDIDO  
EN DOS ESPACIOS PARA DICTAR  
TALLERES USANDO  
CERRAMIENTOS MOVILES. 62, 4
- SALA DE EQUIPOS
- AUDIOVISUALES 16 mt<sup>2</sup>

14,70x5,8=  
85,26 mt<sup>2</sup>

0,9x1,8 = 1,62 mt<sup>2</sup>

3,82x5,83=  
22,28 mt<sup>2</sup>

11,70x5,8=  
62,4 mt<sup>2</sup>

3x5,34 = 16 mt<sup>2</sup>

# ZONIFICACIÓN 1er PISO

CURADOR UPE  
ING. HUGO ALB...  
733  
Relación No. 733  
Fecha: 15 DIC 20...  
Licencia Prof. No. 733  
Fecha: 13 ABR 20...  
Tipo: FE COMO E...