


PLANTA DE LOCALIZACION DE COLUMNAS
COLUMNAS SIN ESCALA
ELES ESC 1:75

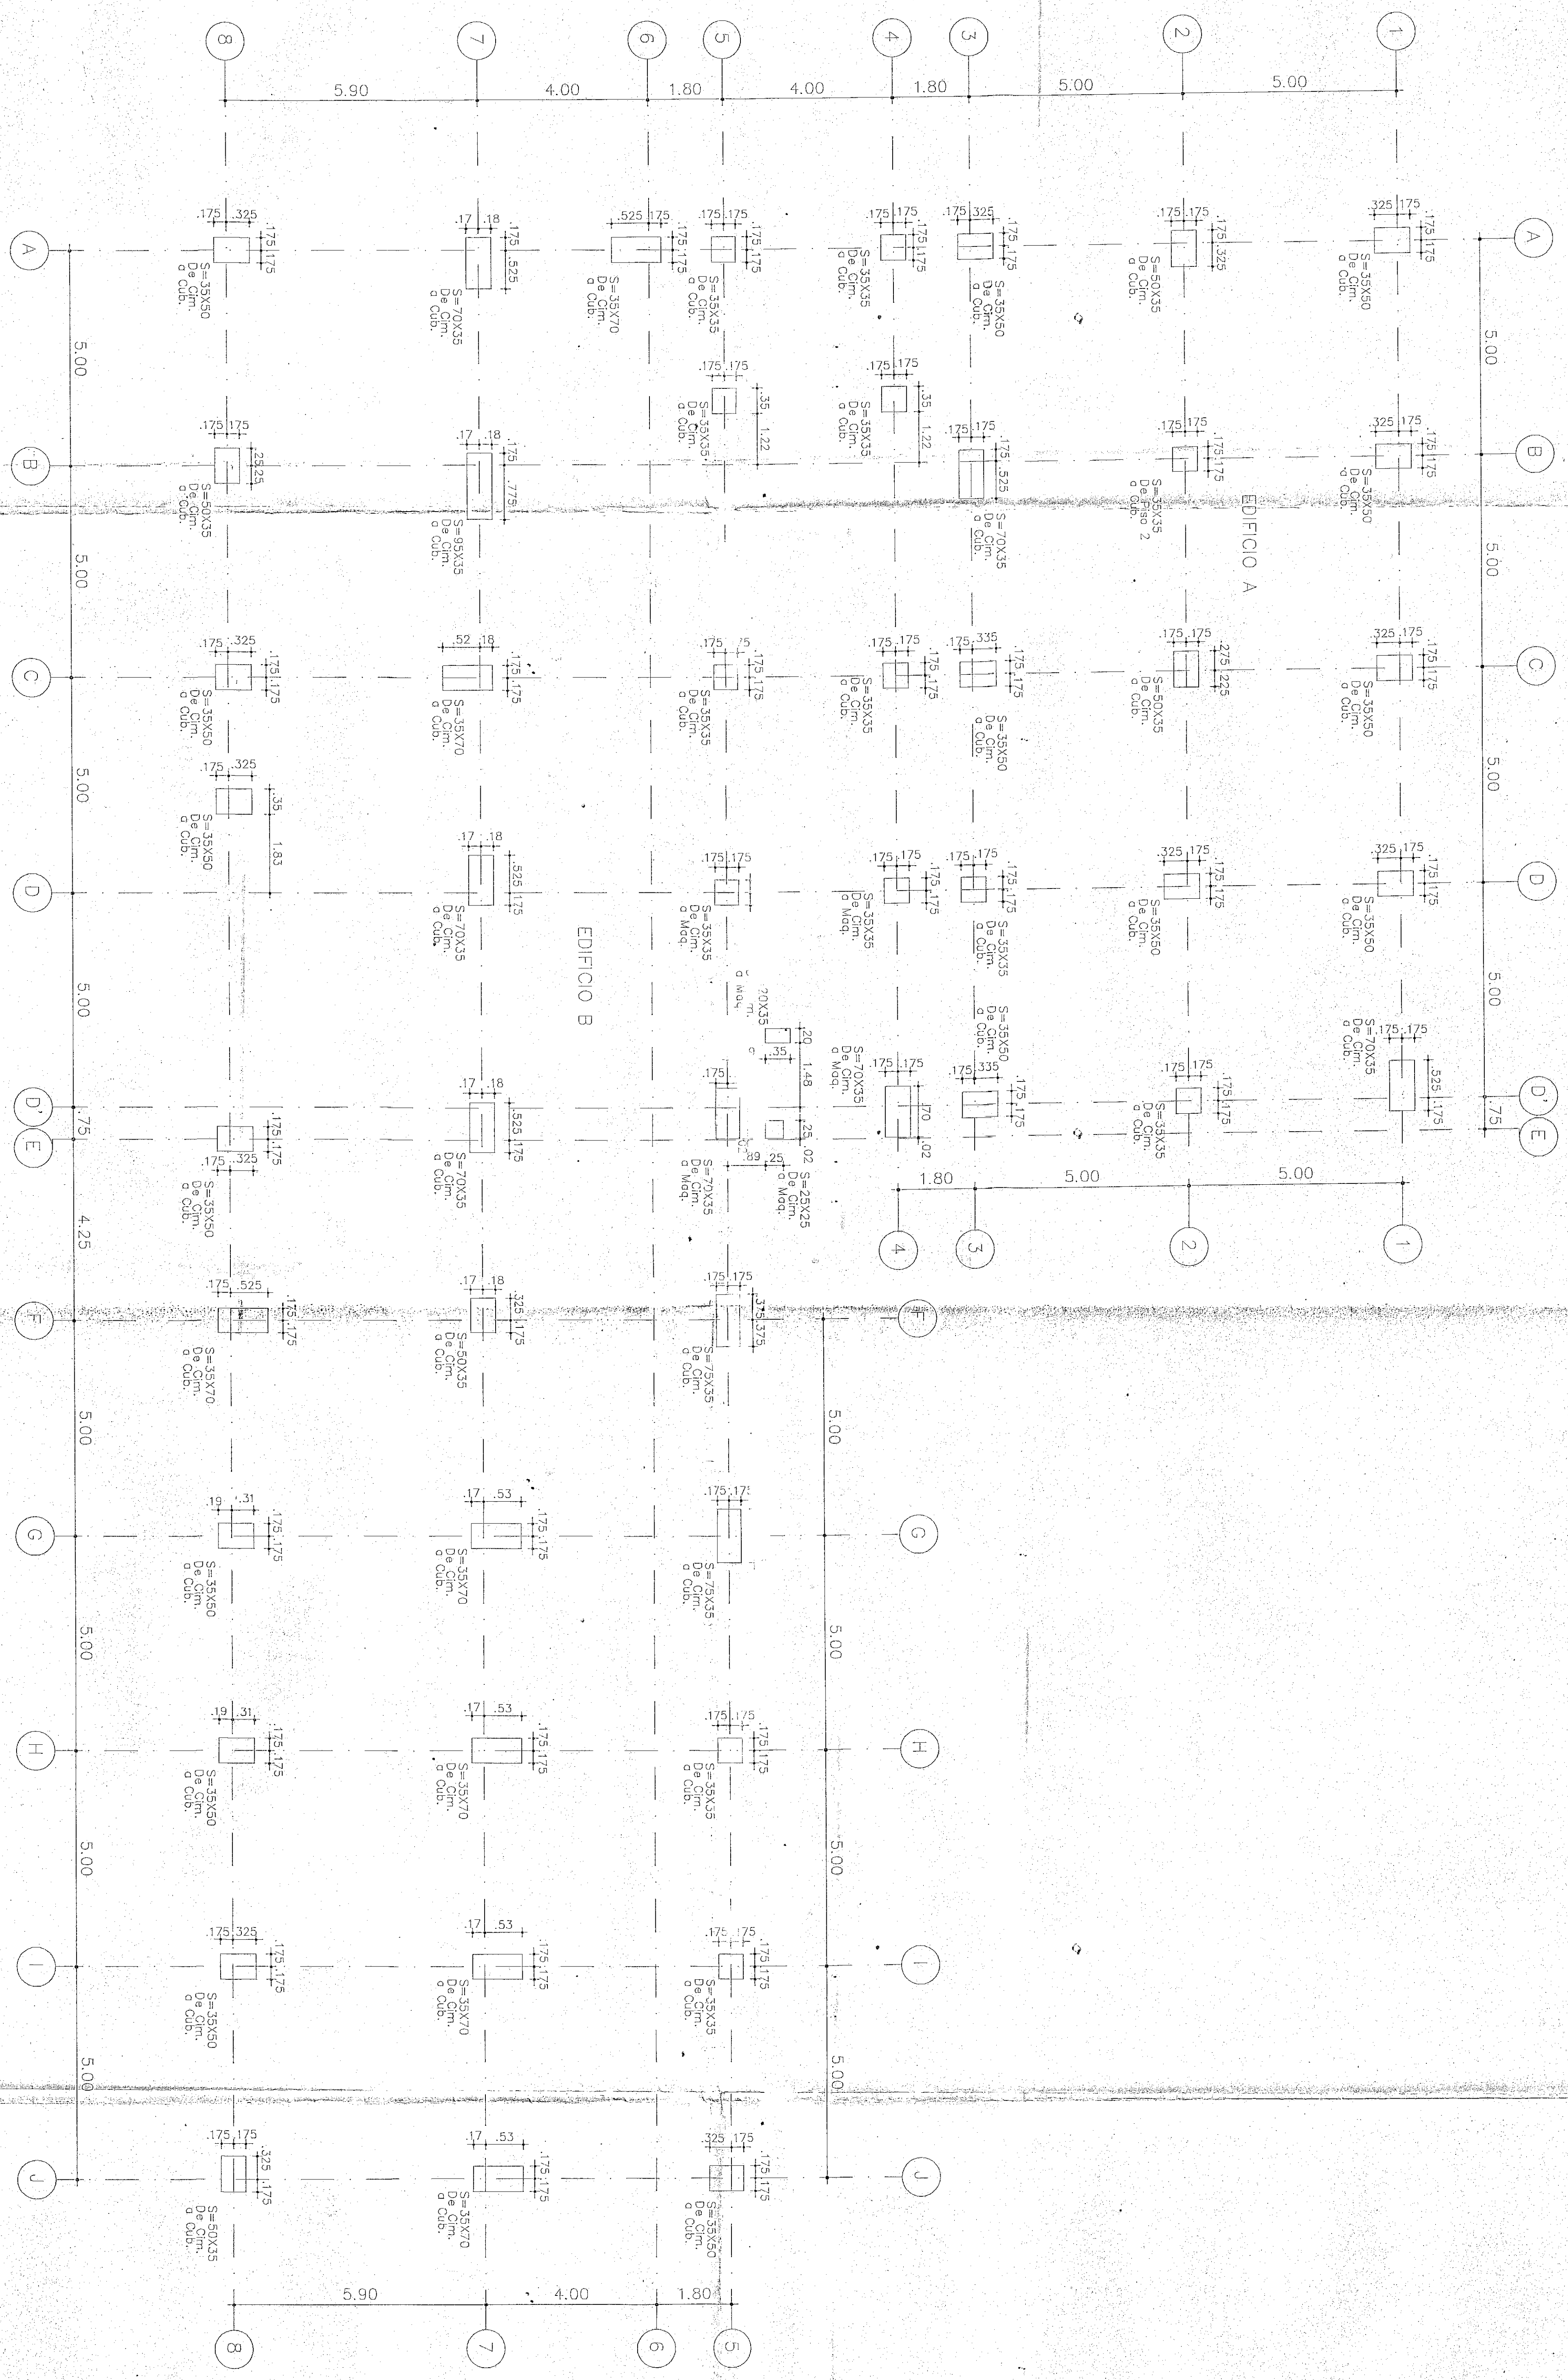

CURADOR URBANO DE IBAGUE
ING. HUGO ALBARELLO BAHAMON
Radicación No. 73001-1-06-0426
Fecha: 15 DIC 2006
Licencia Reg. No. 173001-1-070094
Fecha: 13 ABR 2007
Tipo: Reconstrucción
Hugo Albarello Bahamon

PROYECTO:
CENTRO DE FORMACION DE LA SECRETARIA
DE SALUD DEL TOLIMA (ZONA DE LABORATORIOS)

DISEÑO:
Claudia Herrera
ING. CLAUDIA HERRERA
MAT. 6520268292 QND

CONTIENE:
PLANTA DE LOCALIZACION DE COLUMNAS

Cálculo: ING. Diego Rubio
Dibujo: Diana Perdomo
Proyecto No. 005
Escala: 1:75
Version: 01
Archivo: 005DC-CM.DWG

Nº	Fecha			OBSERVACIONES
	D	M	A	

PLANO No.
02

Vo.Bo. Propietario